


**ПРОЕКТНЫЙ ПЛАН**  
размещения перспективного нестационарного торгового объекта  
расположенного на ул. Центральной, п. 1-ой в районе дома №33

Приложение 10  
к постановлению администрации  
МО «Зеленоградский городской округ»  
от «    » \_\_\_\_\_ 2019 г. № \_\_\_\_\_

● №87

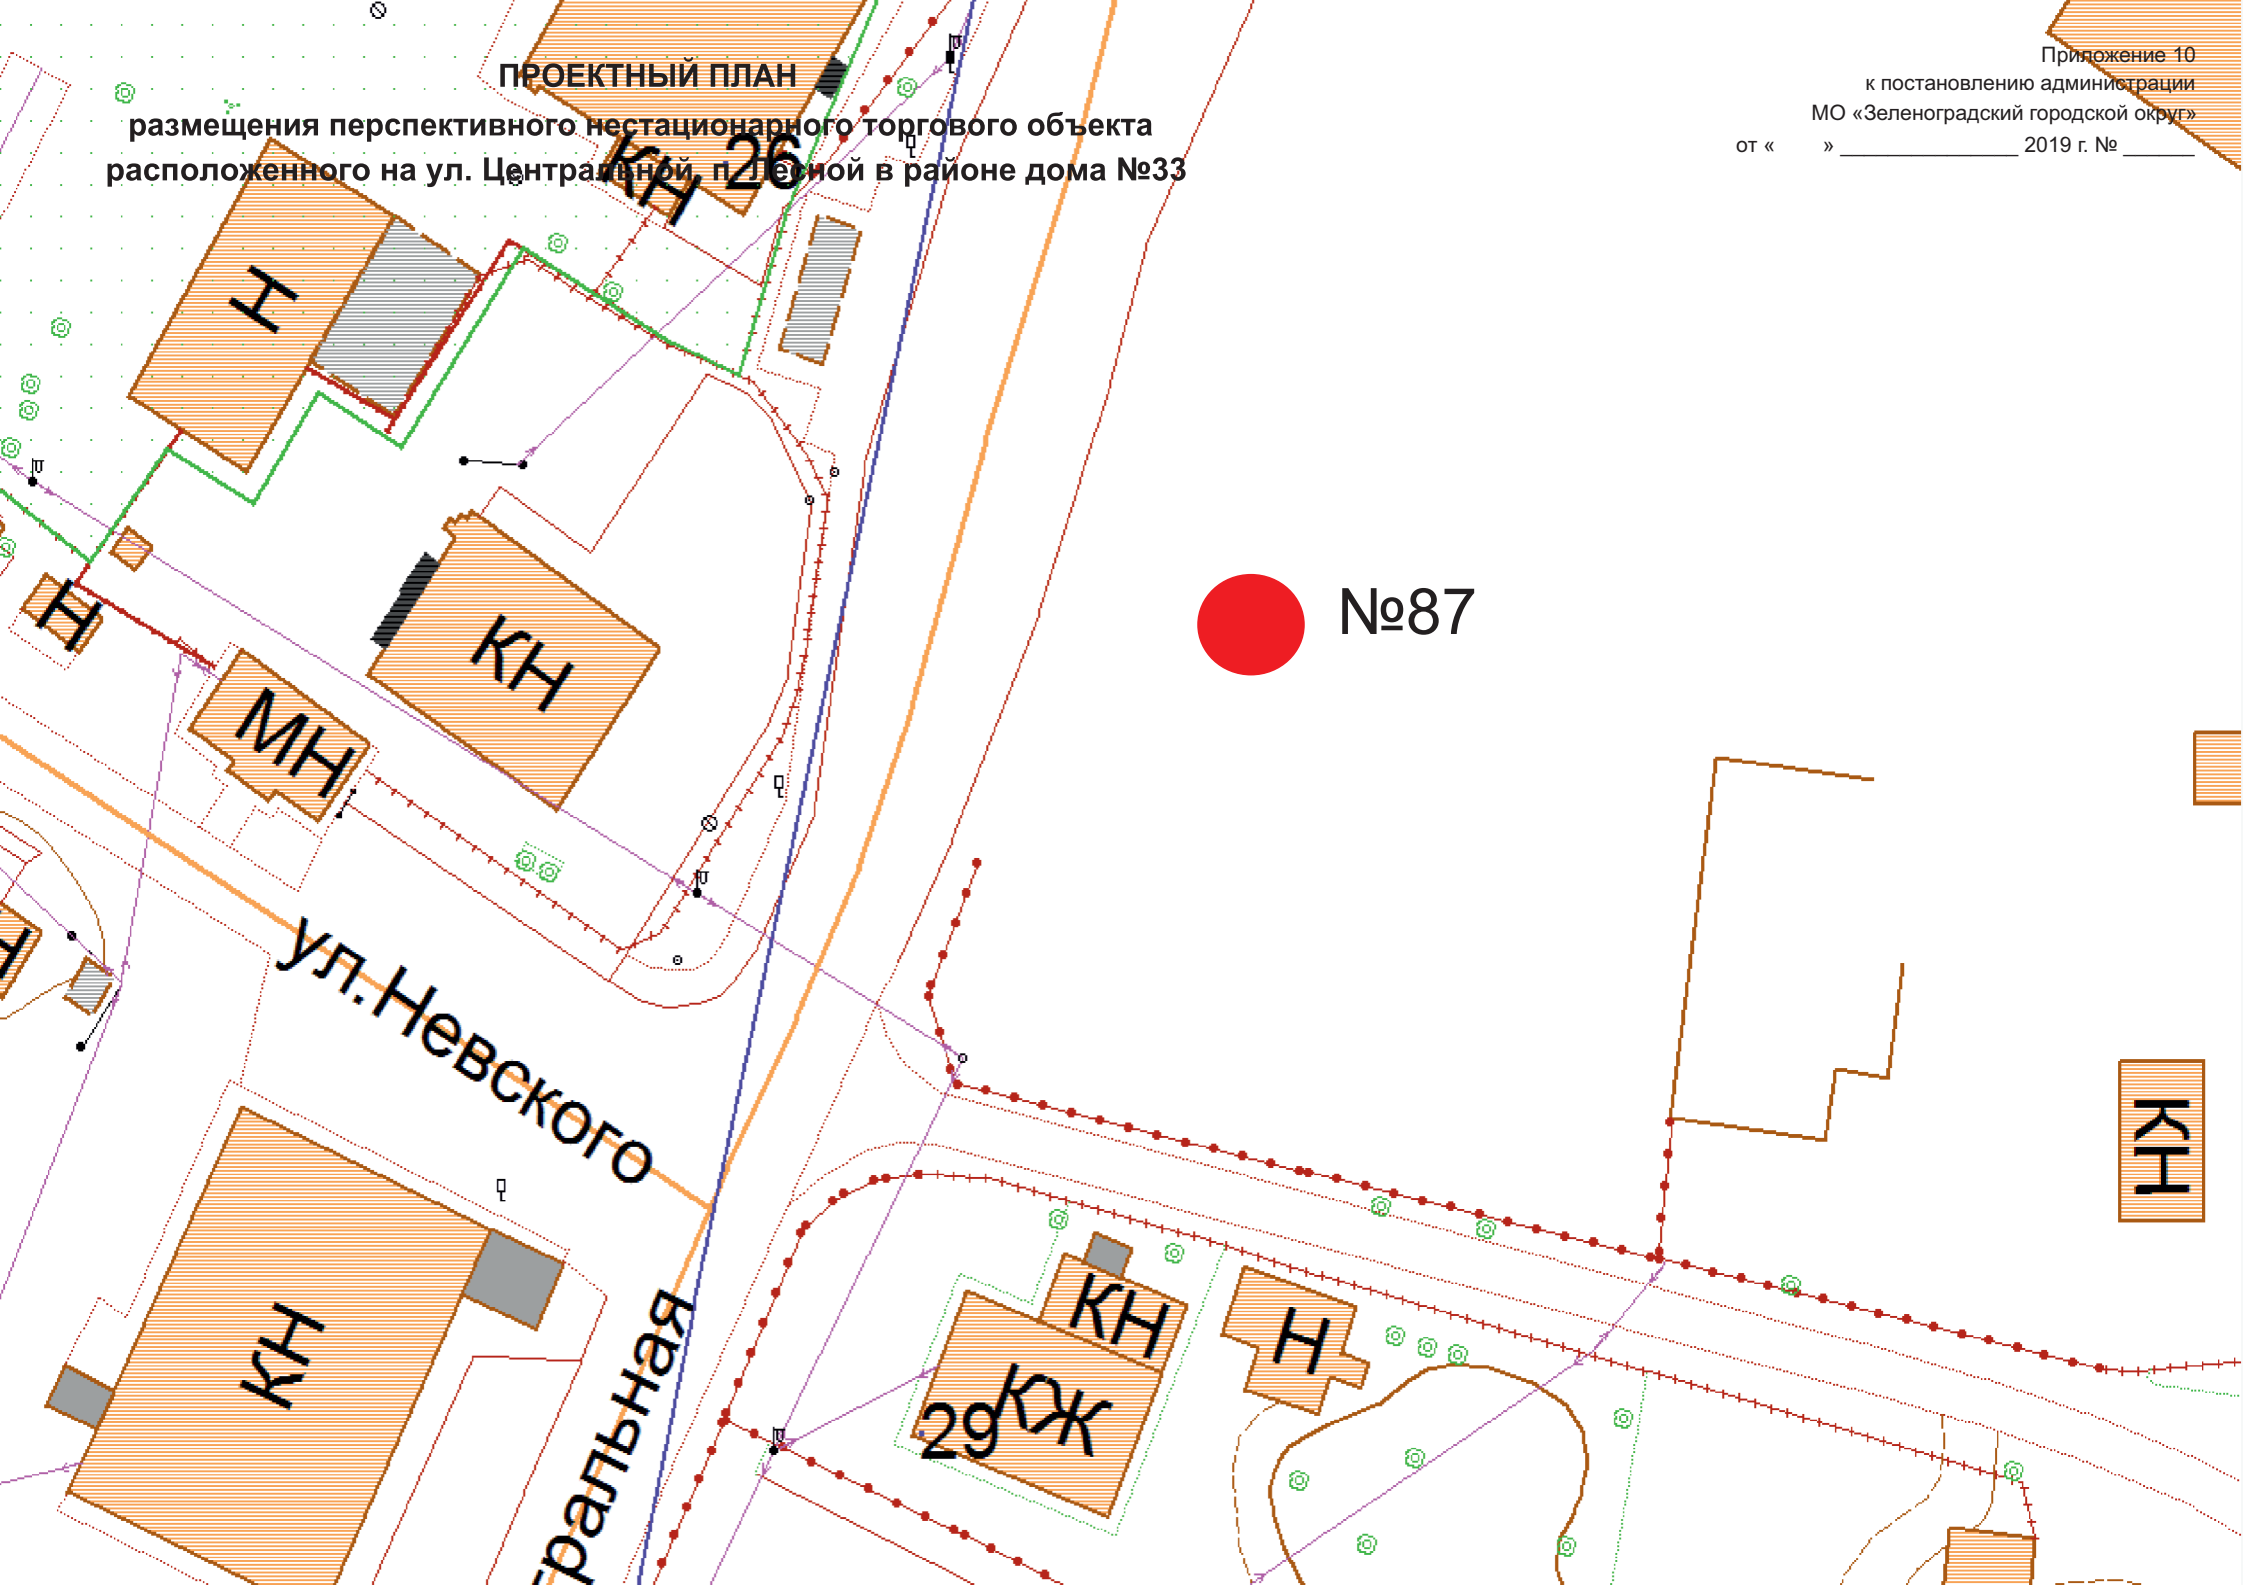

ЖИ